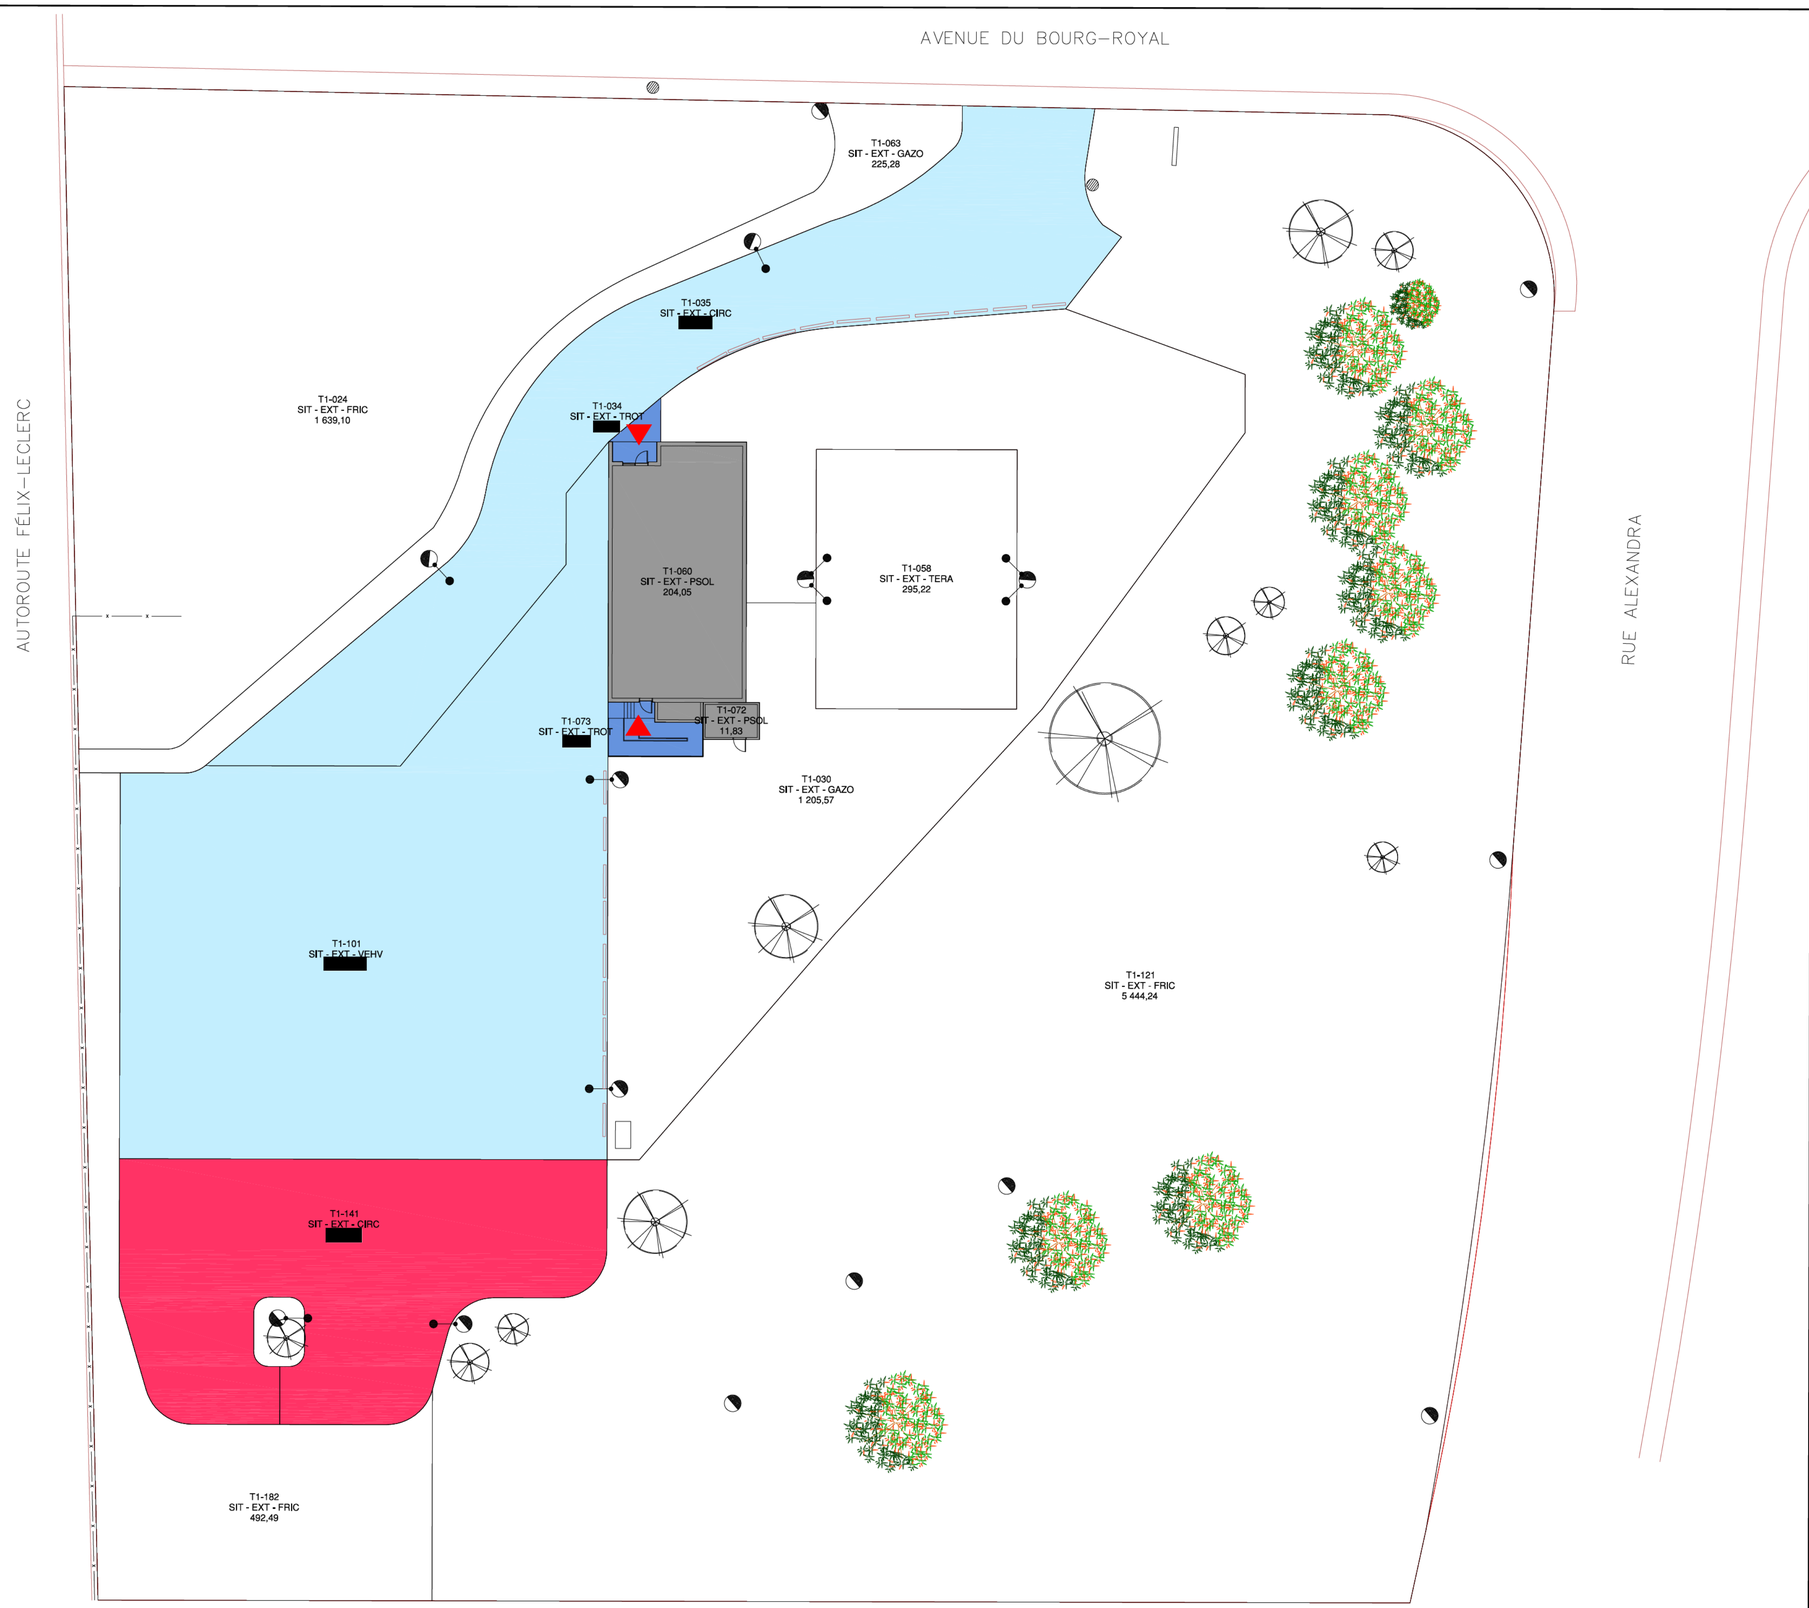

REVISION	PAR	DATE
.	.	.
.	.	.
.	.	.
.	.	.

ENVIRONNEMENT

- MILIEU HUMIDE, MILIEU HUMIDE PALUSTRE, PALUSTRE LOI
- DISTANCE A RESPECTER
- MILIEU HUMIDE
- DEPOT DE NEIGE INTERDIT
- ZONE DE DEBORDEMENT
- DEPOT DES SELS

PLAN DU SITE

- BÂTIMENT
- STATIONNEMENT EMPLOYÉS
- STATIONNEMENT VÉHICULE HQ
- STATIONNEMENT VISITEURS
- AIRE DE CIRCULATION
- TROTTOIR
- TERRASSE
- HELIPORT
- ACCÈS
- CONTENEUR
- MATÉRIAUX DE CONSTRUCTION
- COUR À POTEAUX
- PLATE-FORME D'ENTREPOSAGE
- GAZON
- CULTIVÉ
- FRICHE
- FORÊT
- PYLONE

LÉGENDE

- PYLONE
- BOLLARD
- PUISARD
- MAT DE DRAPEAU
- LAMPADAIRE
- ENSEIGNE
- PUISARD/REGARD
- BORNE FONTAINE
- POTEAU
- HAUBAN
- ARBRE
- TALUS
- BORDURE
- SENS DU DRAINAGE
- COURBE DE NIVEAU
- CLOTURE
- LIMITE DE PROPRIÉTÉ
- VOIE FERRÉE

DÉNEIGEMENT

- PORTE DE GARAGE
- ISSUE À DÉNEIGER
- BOITE À FONDANT ET AGREGATS
- DÉPOT À NEIGE PERMANENT
- DÉPOT À NEIGE TEMPORAIRE
- DÉNEIGEMENT
- DÉNEIGEMENT MANUEL
- ZONES PIETONS 0,00m²
- HORS CONTRAT
- BÂTIMENT

HQ - Services - Zone de Déneigement

Service	Nombre	Surface
Déneigement manuel	2	[redacted]
Déneigement mécanique	2	[redacted]
Zone permanente de dépôt de neige	1	[redacted]
Total	5	[redacted]

AUTORISATION

J'ACCEPTE LES PLANS PROPOSÉS TEL QUEL.

APPROUVÉ PAR : _____ DATE 00-00-0000

Hydro Québec

Déneigement

T0080 - Terrain Bourg-Royal Québec
2625, avenue Bourg-Royal
Québec (V) (23027)
Localisation du site

DESSINER : Benoit Thivierge	TÉLÉPHONE : 874-5187
COORDONNATEUR / CONSEILLER : .	DATE : 2021-03-25
DOSSIER : .	
UNITÉ CLIENT : .	
NOM FICHIER : T0080-T1-0-0-A-A	ÉCHELLE : Hors échelle