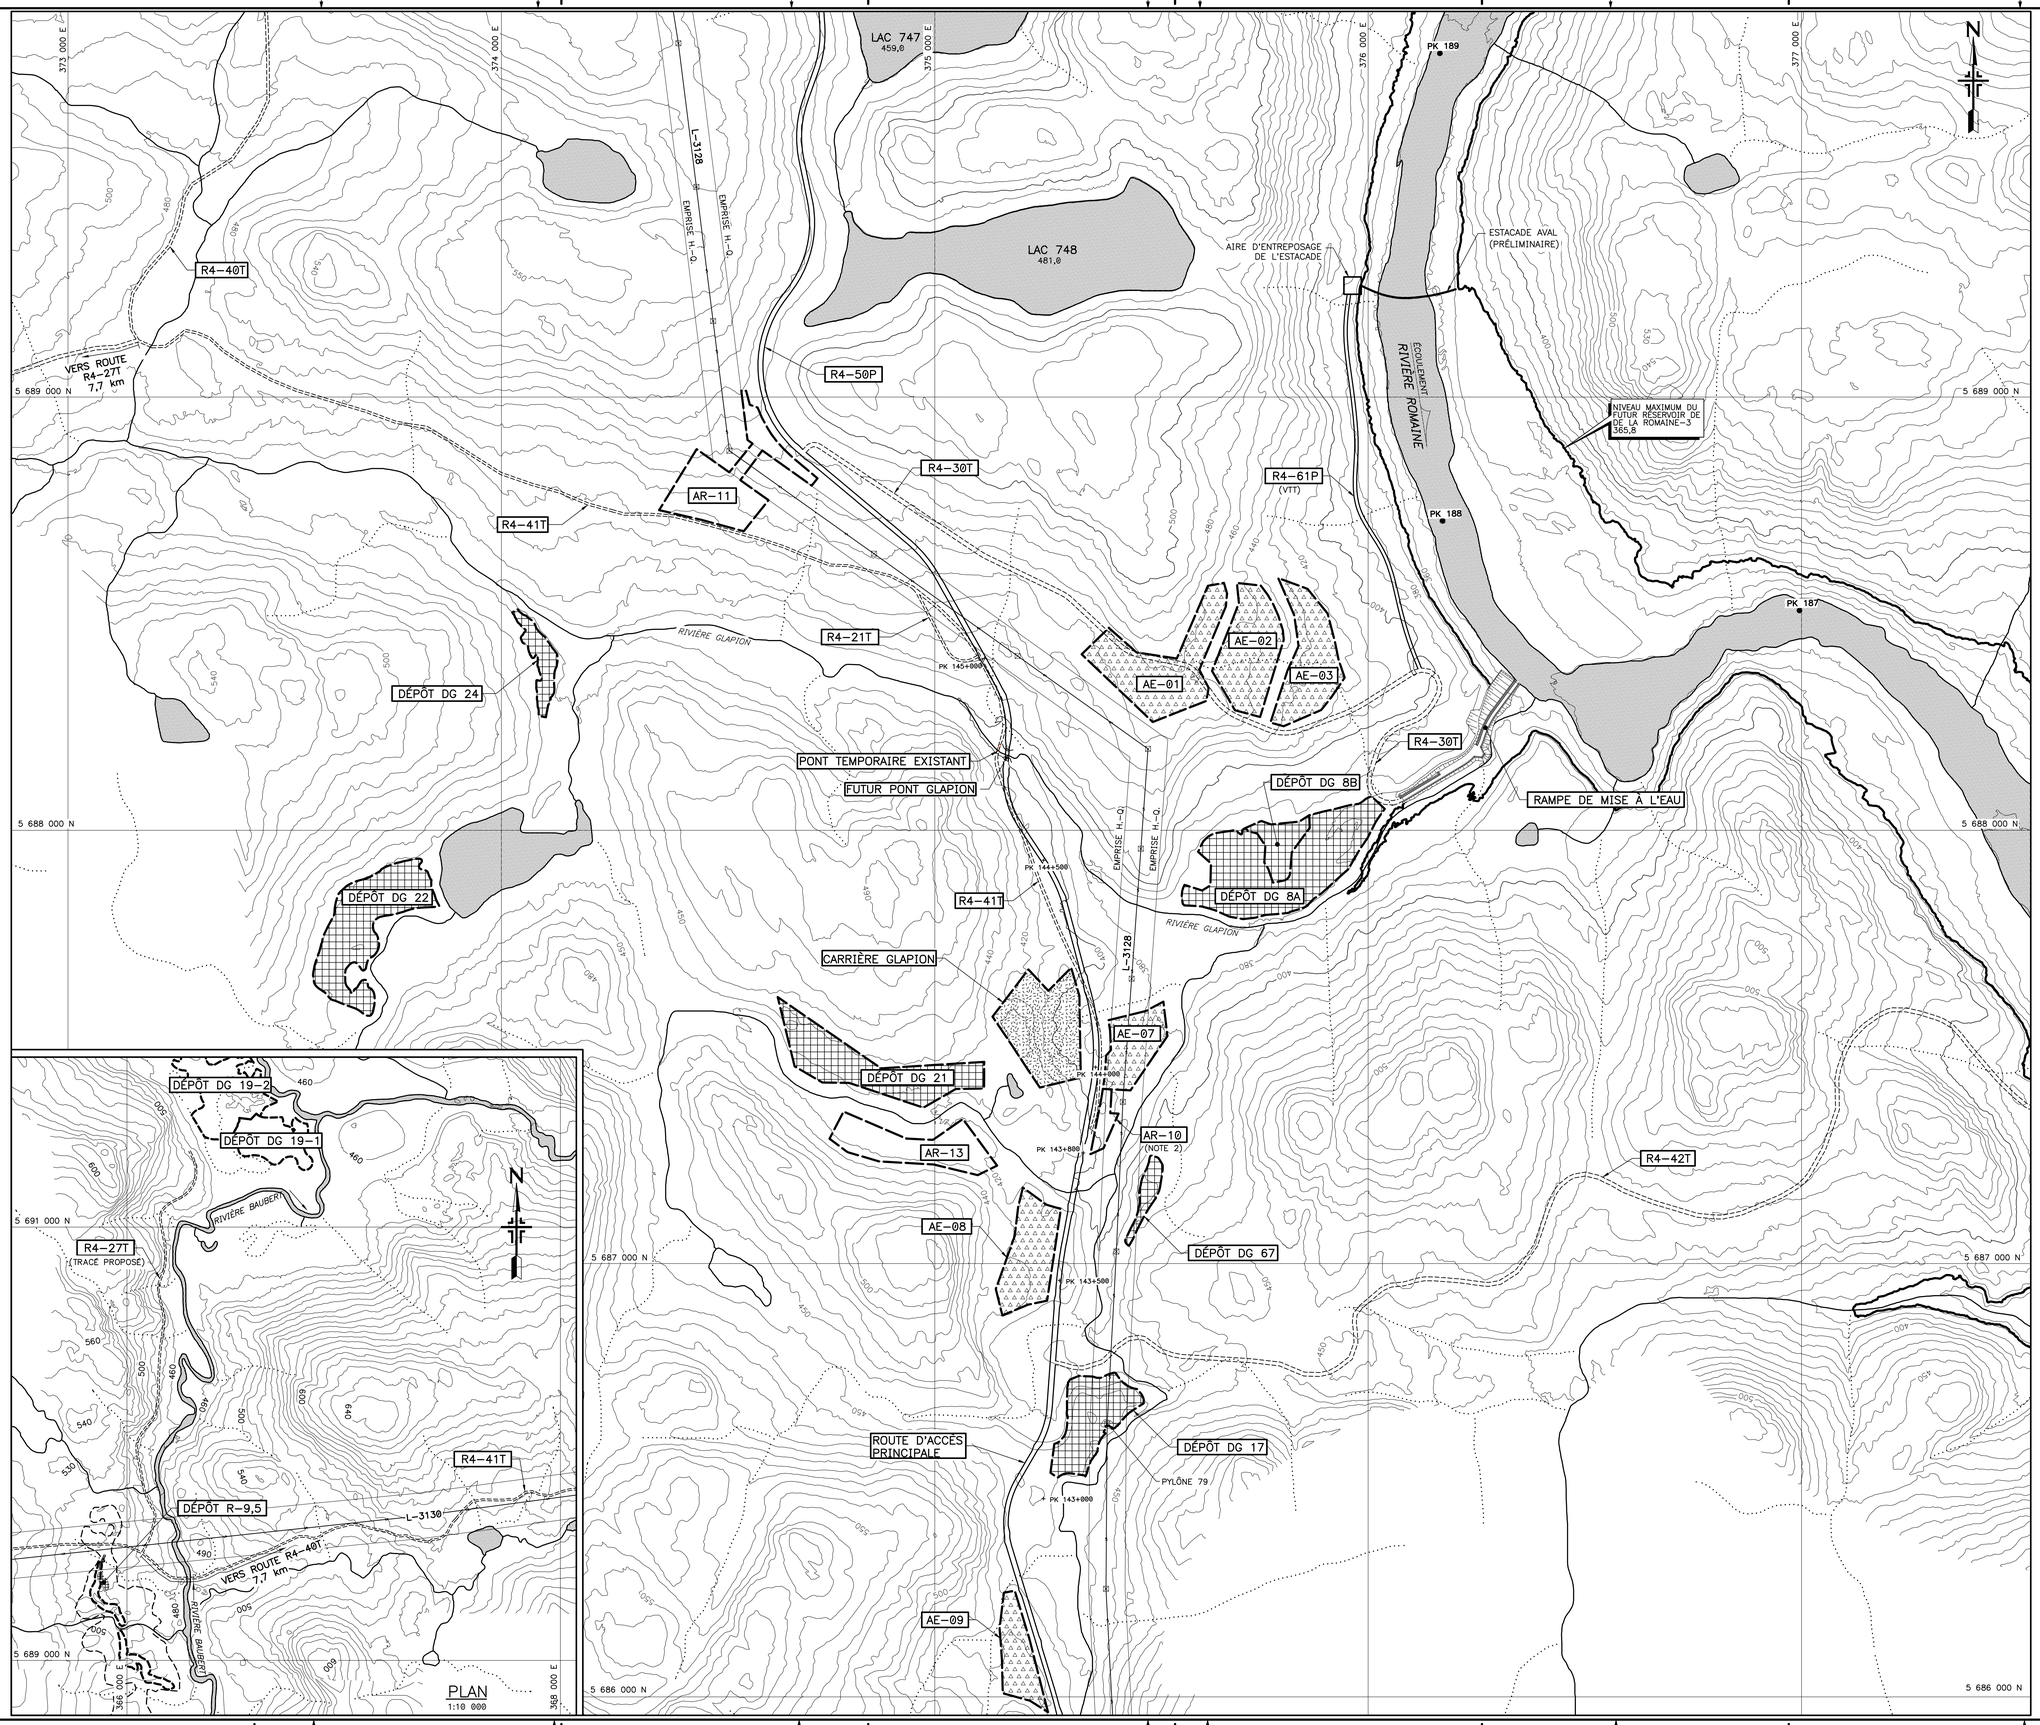

NO	NOTES
1	LE SYSTÈME DE RÉFÉRENCE UTILISÉ EST LE SCOPQ NAD 83 (SCRS), PROJECTION MTM, FUSEAU 5 ET LES ALTITUDES SE RÉFÈRENT AU NIVEAU MOYEN DES MERS (N.M.M).
2	L'AIRE AE-07 SE SUPERPOSE À L'AIRE AR-10 À LA FIN DE L'UTILISATION DE CETTE DERNIÈRE.
3	PLUSIEURS DES ROUTES MONTRÉES SUR CE DESSIN SERONT CONSTRUITES SELON L'AVANCEMENT DU PROJET.

NO	DATE	RÉVISIONS	REPÈRE	ÉMET.	HQ
C	16-04-04	ÉMIS POUR INFORMATION	QT717	HQ	
B	16-03-23	ÉMIS POUR INFORMATION	QT717	HQ	
A	16-01-29	ÉMIS POUR INFORMATION	QT717	HQ	
0	15-10-30	ÉMIS POUR INFORMATION	QT717	HQ	

NO	RÉFÉRENCES	NO
2	DESSINS DE DÉBOISEMENT	6734-70609-004-01 ET 6734-70609-005-01
1	DESSINS DE ROUTES	6734-70607-005-01 A 6734-70607-016-01

DIRECTION INGÉNIERIE DE PRODUCTION
CONCEPTION DES AMÉNAGEMENTS
DE PRODUCTION HYDRAULIQUE ET GÉOTECHNIQUE

DESSINÉ	L. TCHEKIKEN	VÉRIFIÉ DESS.	F. BELLEROSE
PROJETÉ	C. PÉPIN	VÉRIFIÉ	P. VANNOBEL
APPROUVÉ	M. CARRIÈRE	APPROUVÉ	F. PERREAULT
R. DE T.	QT717	DATE	2015-10-30

SCEAUX

ÉCHELLE 200 0 50 100 150 200
RAPPORT 1:5 000
NIVEAUX EN mètres
DIMENSIONS EN mètres

Hydro Québec

CENTRALE de la ROMAINE-4

SECTEUR DES AIRES D'ENTREPRENEUR ET DÉPÔTS

PLAN D'ENSEMBLE

6734 70309 010 01 CHQ 0 QT717 01 SM

GEN2

C.D. ENDROIT	FEUILLE 1 DE 1

6734 70309 010 01 CHQ 0 QT717 01 SM

DERNIÈRE SAUVEGARDE : 2016/04/05 - 11:07:0m
CHEMIN : G:\centrale\Hydraulique\Projets\Romaine_4-6734-QT717-(projet)\HQ64-Geotechnique\3. Realisation\Ingenierie Phase 2\AutoCad-Civil 3D\6734-70309-010-01-HQ-B-QT717-01-SM.DWG

(96-03)