6734 70309 025 0 10 QY 0 QT717 01 SM

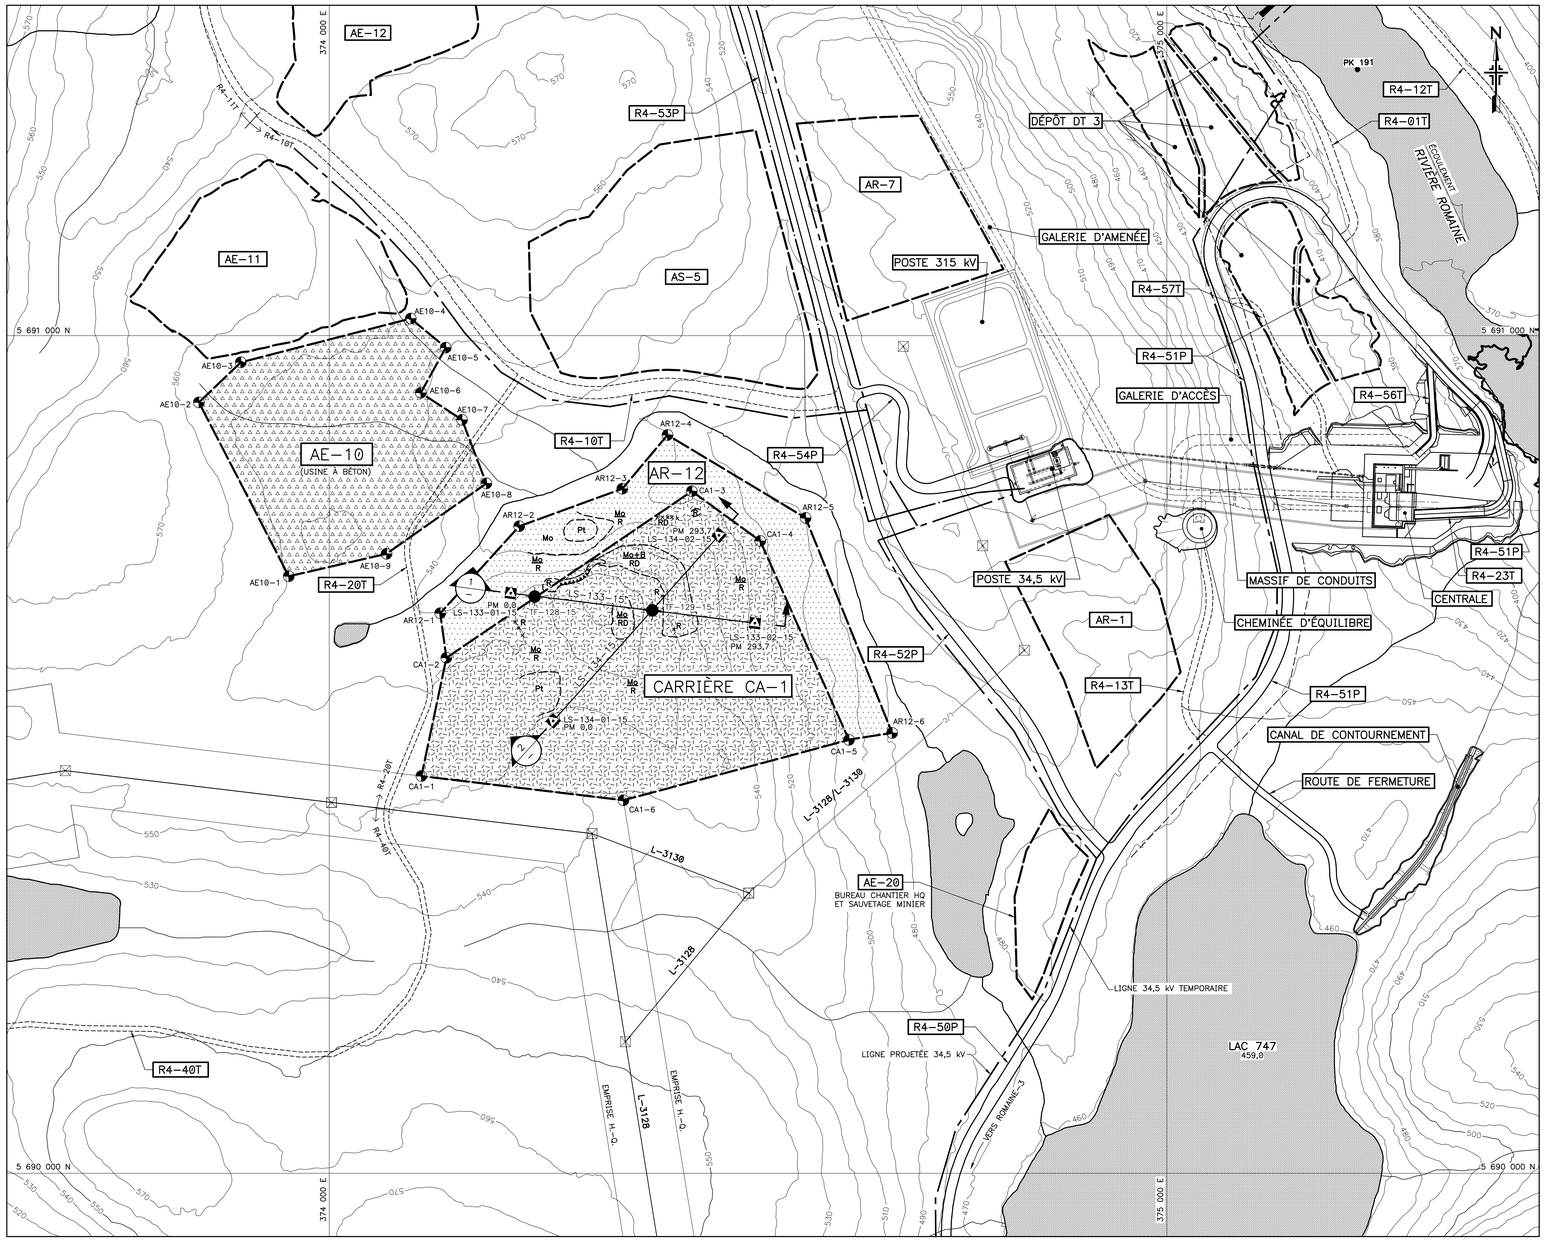

PLAN

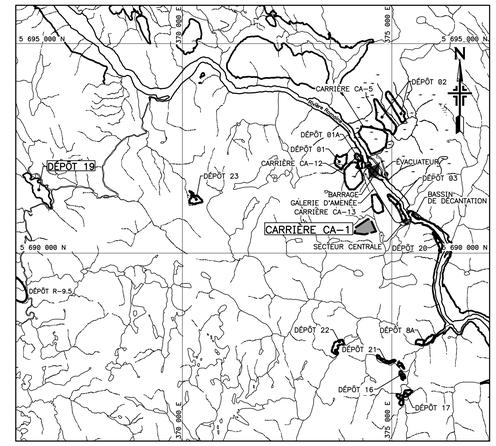

PLAN CLÉ
ÉCHELLE 1: 50 000

TABLEAU DES COORDONNÉES			
	POINTS	EST (X)	NORD (Y)
AE10	AE10-1	373 951,71	5 690 712,72
	AE10-2	373 844,38	5 690 920,36
	AE10-3	373 894,42	5 690 968,18
	AE10-4	374 097,34	5 691 020,44
	AE10-5	374 139,11	5 690 985,72
	AE10-6	374 109,29	5 690 931,78
	AE10-7	374 158,60	5 690 899,46
	AE10-8	374 187,58	5 690 823,57
	AE10-9	374 068,43	5 690 739,56
AR12	AR12-1	374 132,46	5 690 668,59
	AR12-2	374 226,75	5 690 772,43
	AR12-3	374 349,84	5 690 817,23
	AR12-4	374 403,86	5 690 881,41
	AR12-5	374 568,72	5 690 782,36
	AR12-6	374 671,94	5 690 525,67
	CA1-5	374 620,43	5 690 517,38
	CA1-4	374 514,49	5 690 754,91
	CA1-3	374 432,92	5 690 814,30
	CA1-2	374 139,84	5 690 615,38
CA-1	CA1-1	374 110,03	5 690 474,17
	CA1-2	374 139,84	5 690 615,38
	CA1-3	374 432,92	5 690 814,30
	CA1-4	374 514,49	5 690 754,91
	CA1-5	374 620,43	5 690 517,38
	CA1-6	374 351,26	5 690 445,34

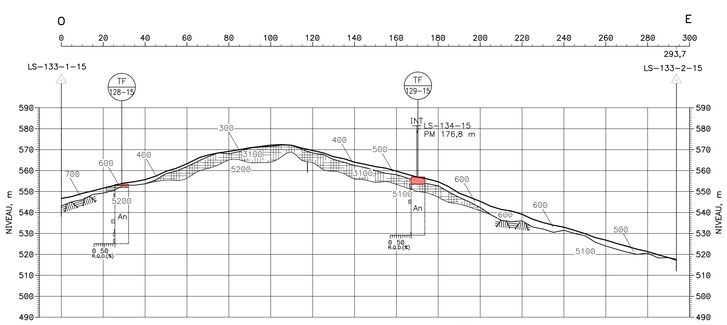

LS-133-15 – COUPE (1)

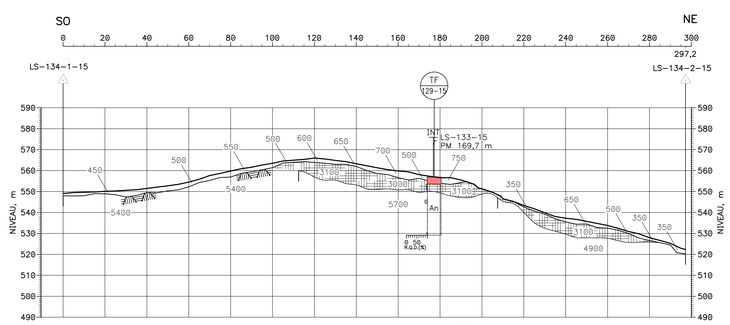

LS-134-15 – COUPE (2)

NO	NOTES
1	LE SYSTÈME DE RÉFÉRENCE UTILISÉ EST LE SCOPQ NAD 83 (SCRS), PROJECTION MTM, FUSEAU 5 ET LES ALTITUDES SE RÉFÈRENT AU NIVEAU MOYEN DES MERS (N.M.M).
2	PLUSIEURS DES ROUTES MONTRÉES SUR CE DESSIN SERONT CONSTRUITES SELON L'AVANCEMENT DU PROJET.
3	LES NIVEAUX ET LES DIMENSIONS SONT EN MÈTRES.

NO	DATE	RÉVISIONS	REPÈRE	ÉMET.	HQ
B	16-04-08	ÉMIS POUR APPEL DE SOUMISSIONS R4-02-04	QT717		

NO	RÉFÉRENCES	NO

AECOM

DESSINÉ	T. SHALMAN	VÉRIFIÉ DESS.	C. BOUTHOT
PROJETÉ	J.Y. DAOUST	VÉRIFIÉ	T. ADADI
APPROUVÉ	J.Y. DAOUST	APPROUVÉ	J.Y. DAOUST / A. BEAUDET
R. DE T.	QT717	DATE	2016-04-08

SCEAUX DESSIN ORIGINAL SCELLÉ ET SIGNÉ PAR T. ADADI, ing. No 5029005 ET J.-Y. DAOUST, géo. No 334

INGÉNIEUR - ENGINEER Taoufiq Adadi 5029005 Québec

GÉOLOGUE / GEOLOGIST JEAN-YVES DAOUST #334 QUÉBEC

2016-04-08

ÉCHELLE 0 25 50 75 100
RAPPORT 1:2500
NIVEAUX EN mètres
DIMENSIONS EN mètres

Hydro Québec

CENTRALE de la ROMAINE-4

AIRE D'ENTREPRENEUR AE-10,
AIRE DE REJET AR-12 ET
CARRIÈRE CA-1
IMPLANTATION ET INVESTIGATIONS
PLANS ET COUPES

6734 70309 025 0 10 QY 0 QT717 01 SM

C. D. ENDROIT | FEUILLE 1 DE 1

(96-03)