


NO	DATE	MODIFICATIONS	INIT.

PLAN #2

DÉNIVELATION -5'


RECONSTRUCTION EN GAR NTET BT

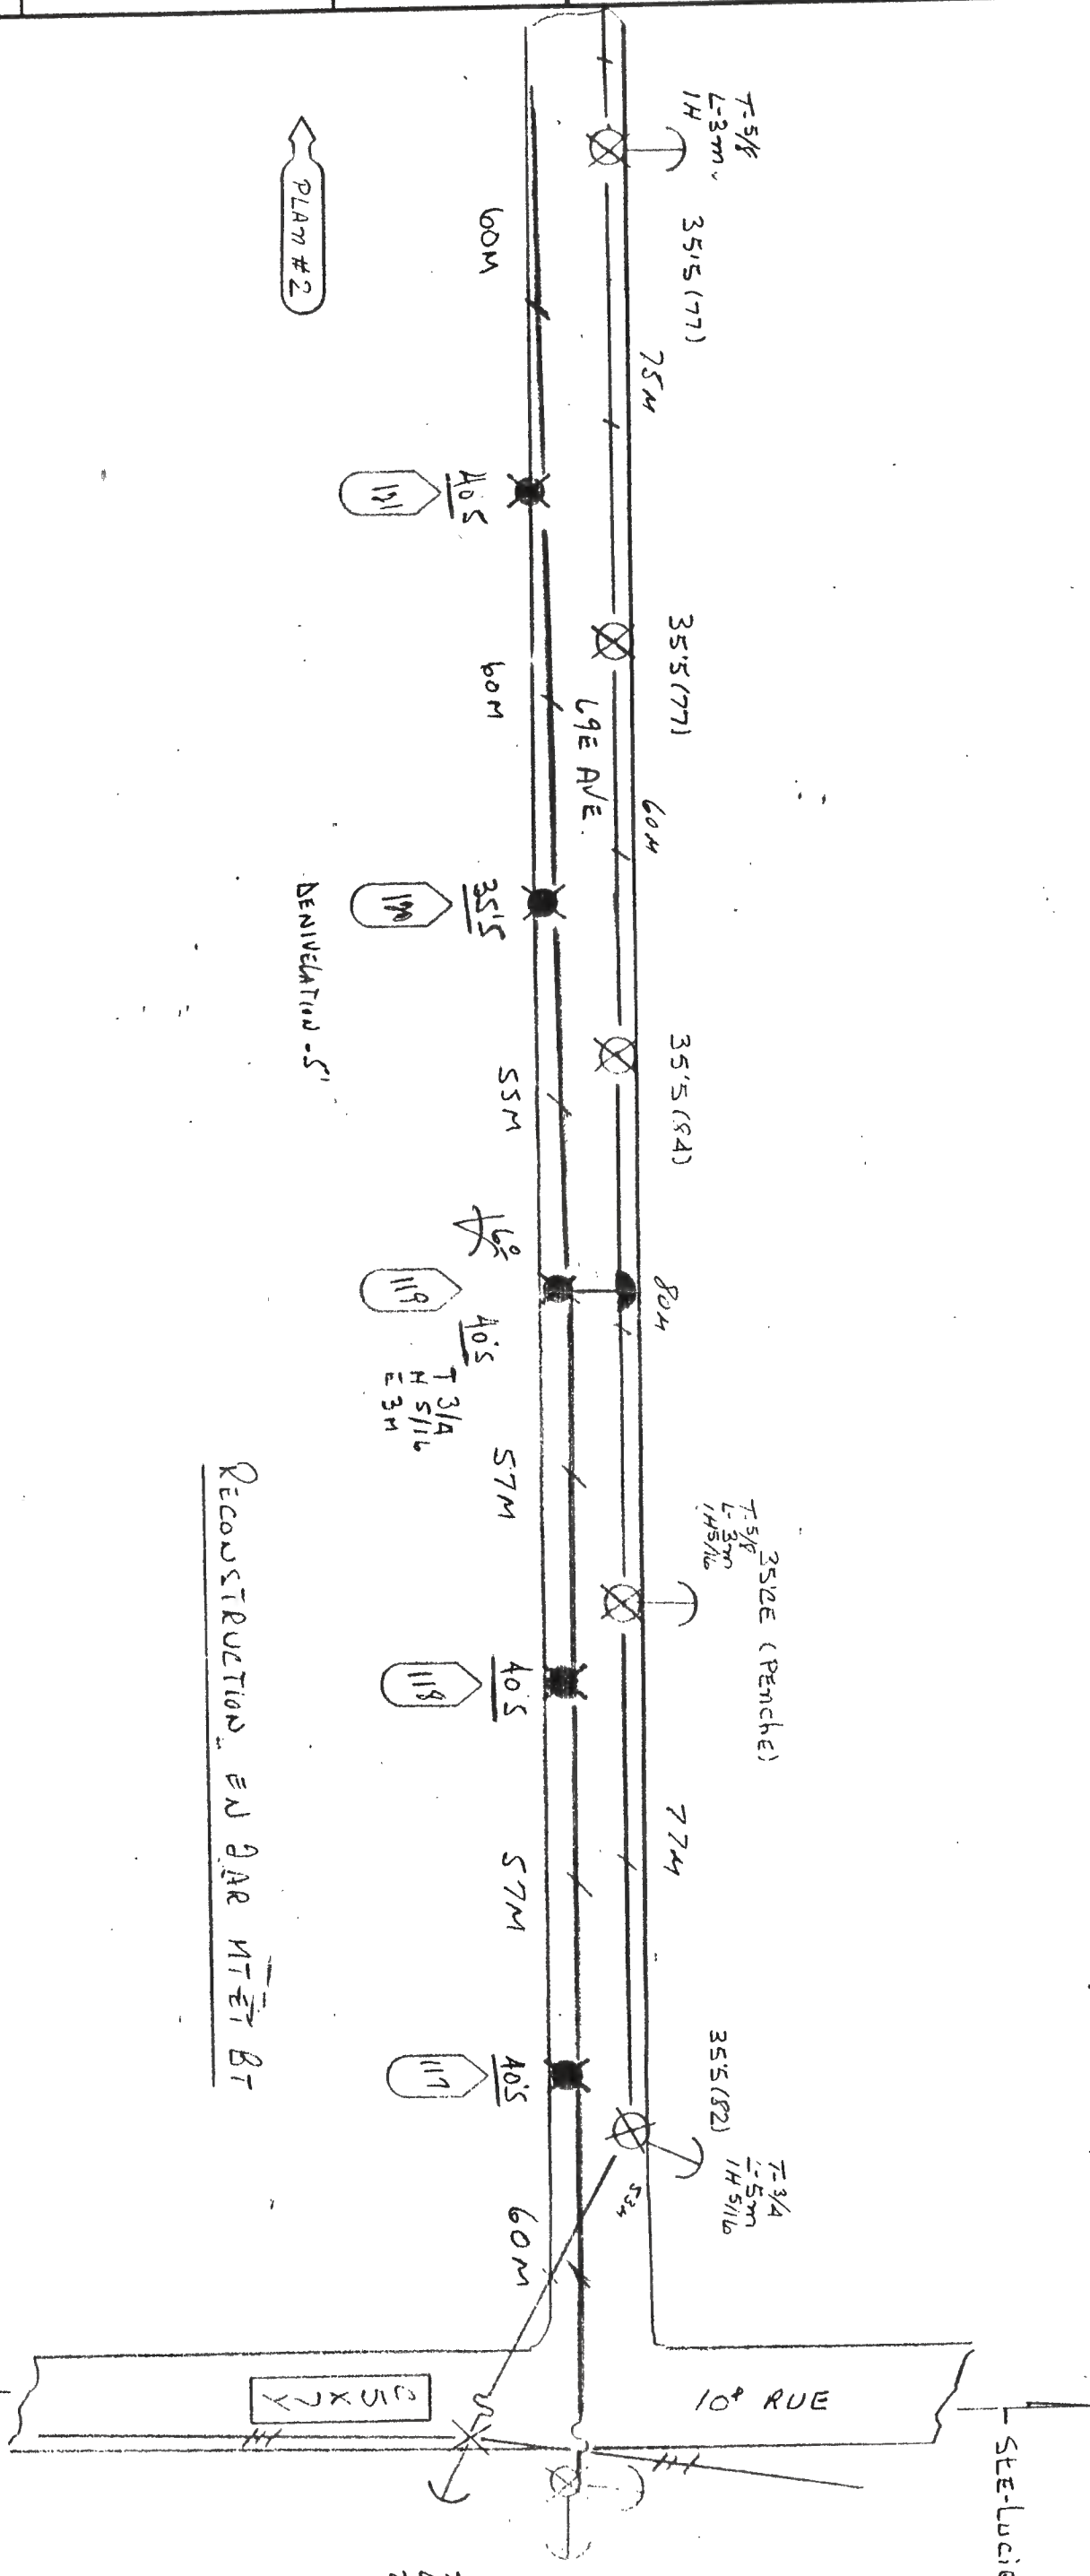


FEUILLE	DE	C. D.	ENDROIT	INDEX	MICROFILM


DESSINÉ R. BOUSIERE VÉRIFIÉ		Région Laurentides	
PROJETÉ R. BOUSIERE VÉRIFIÉ		Reconstruction 69 ^e AVENUE	
APPROUVÉ		APPROUVÉ	
R. DE T AD 7253 DATE 28/03/87		APPROUVÉ	
ÉCHELLE 1:100 RAPPORT		APPROUVÉ	

SIGLE	I.D.	CIRCUIT	SECTION	FIN	PHASE
A	5	1	2	4	2

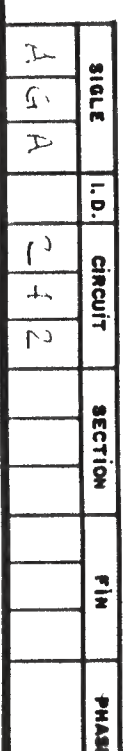[illegible]

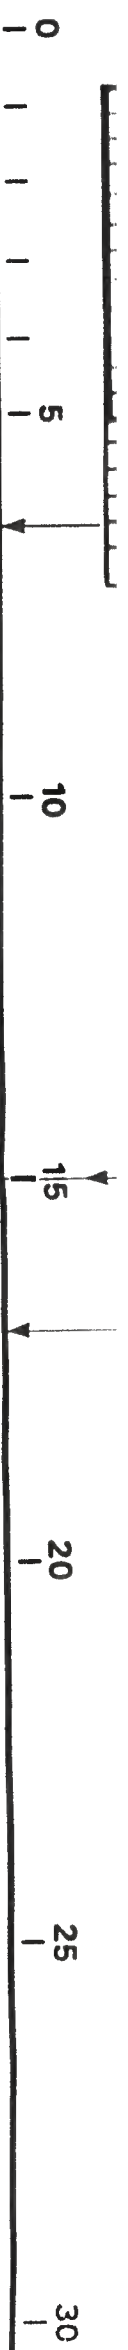

NO	DATE	MODIFICATIONS	INIT.

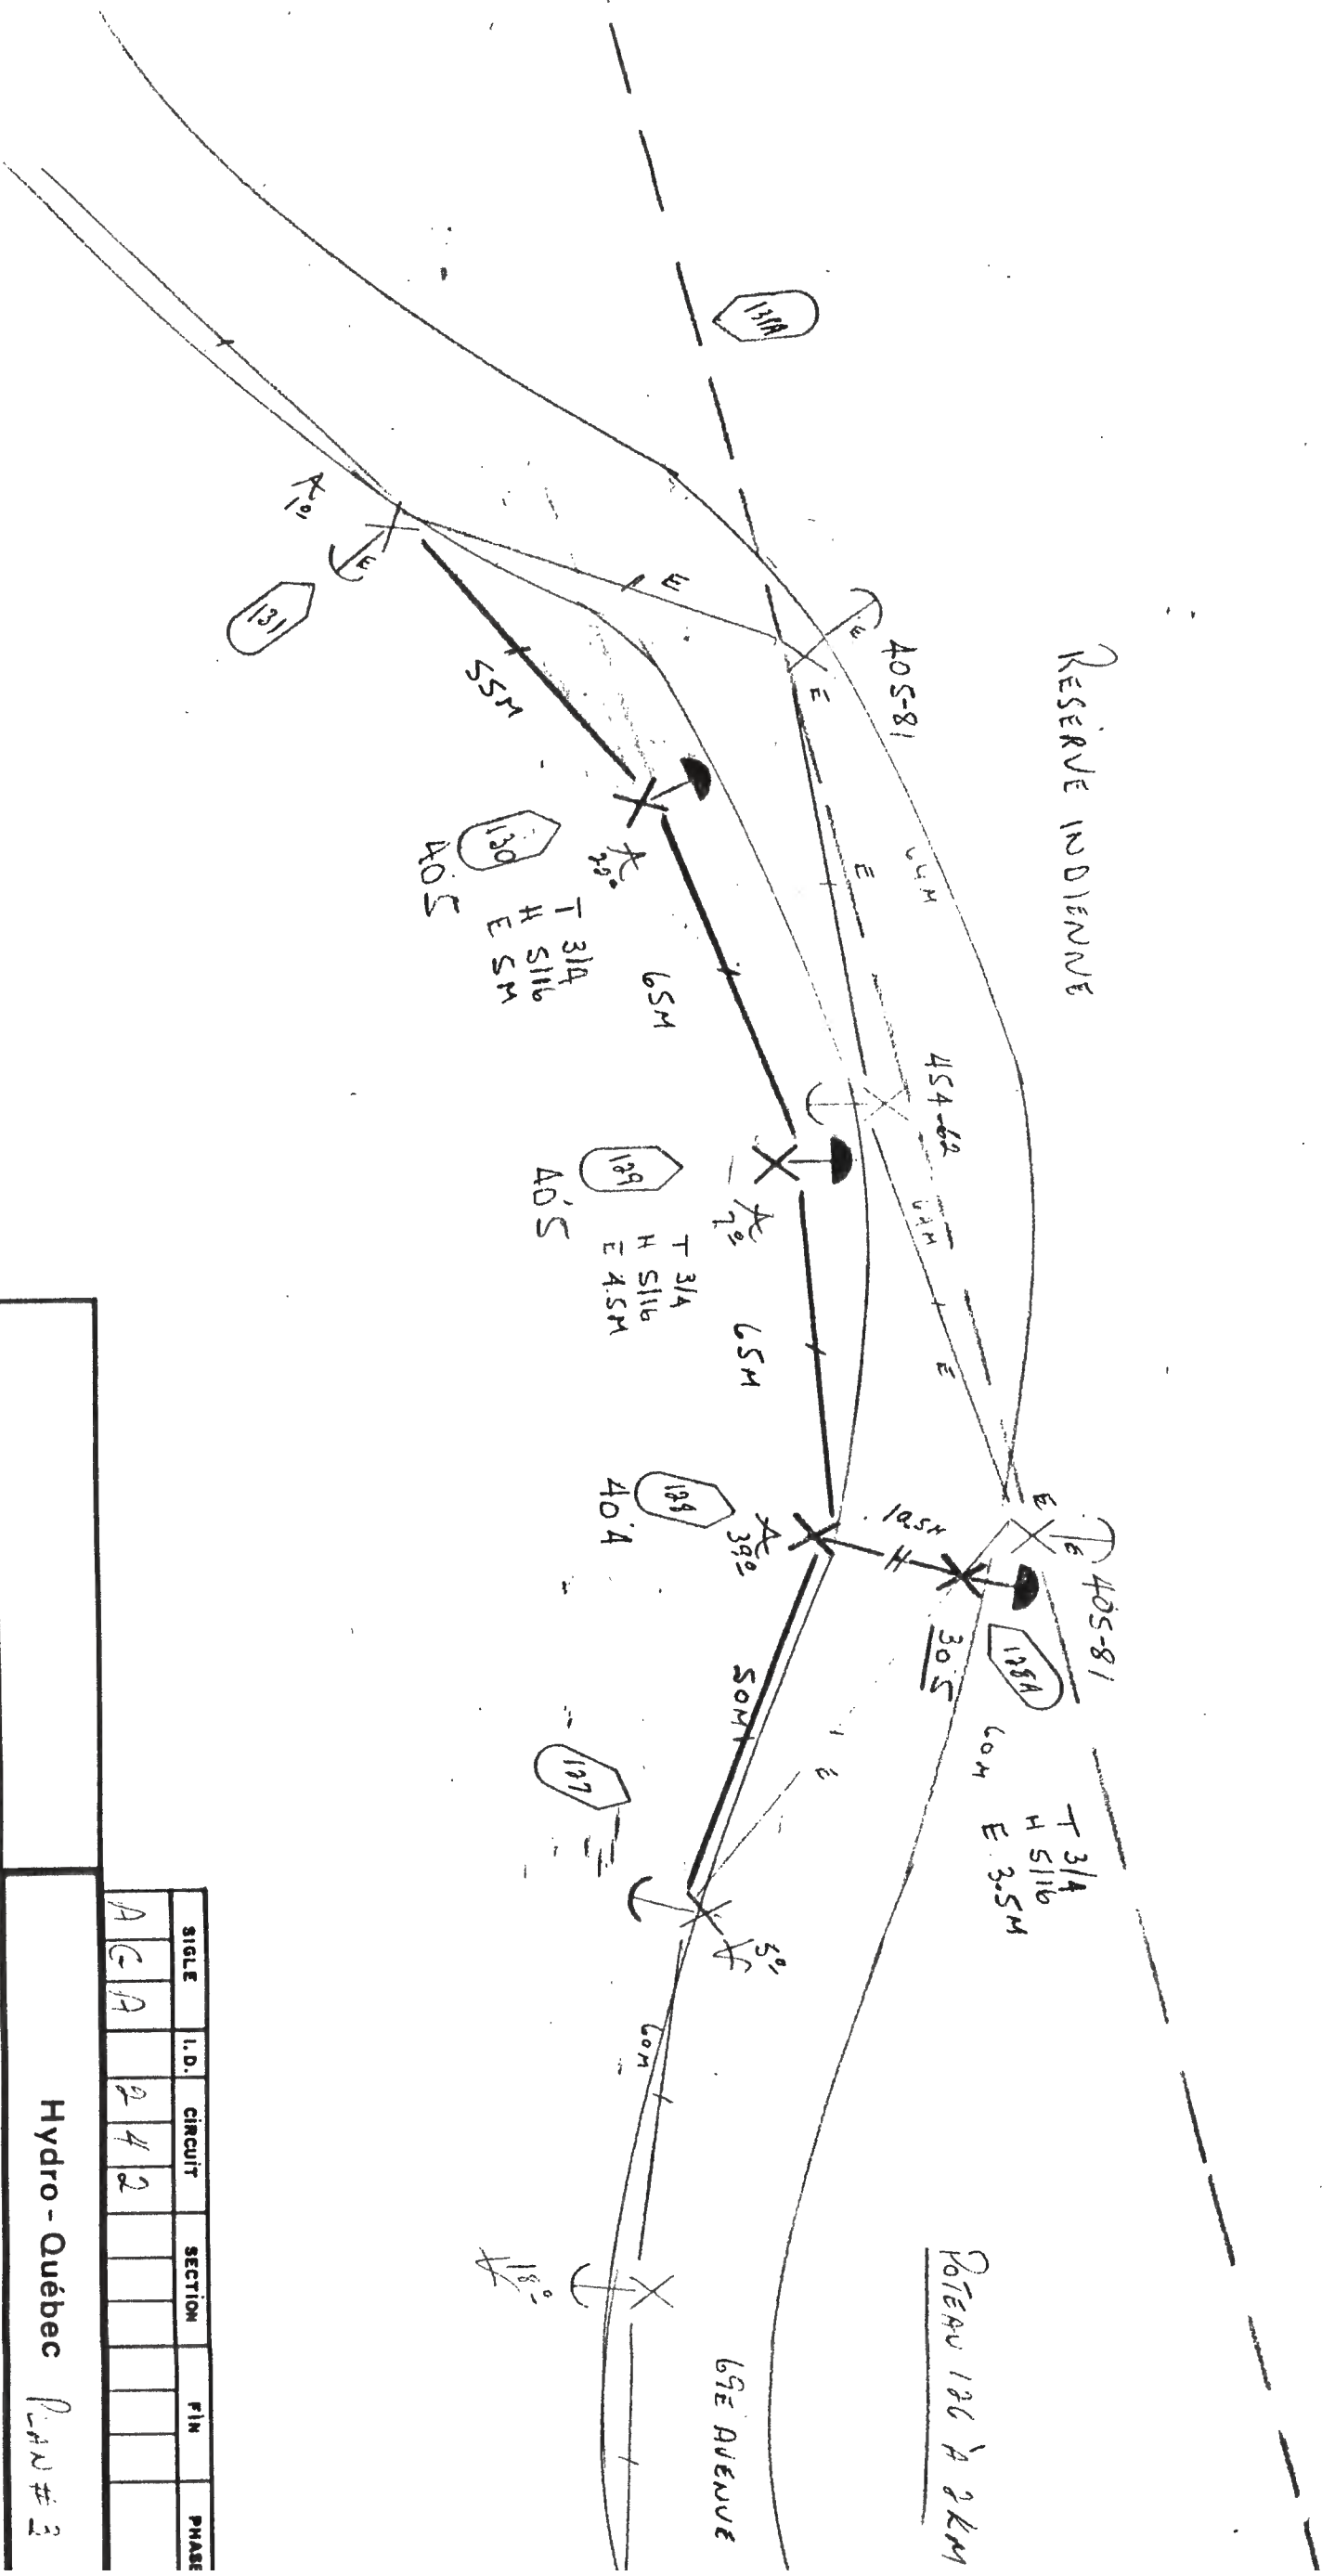

INDEX	C. D.	ENDROIT	FEUILLE	DE
MICROFILM				

DESSINÉ R. LEBEAU	VÉRIFIÉ
PROJETÉ R. LEBEAU	VÉRIFIÉ
APPROUVÉ	APPROUVÉ
R. DE T. 22.5.73	DATE
ÉCHELLE	RAPPORT

Hydro - Québec Plan # 3	
Région Laurentides	
RECONSTRUCTION	
69E AVE	
APPROUVÉ	APPROUVÉ
APPROUVÉ	APPROUVÉ