





NO	DATE	MODIFICATIONS	INIT.

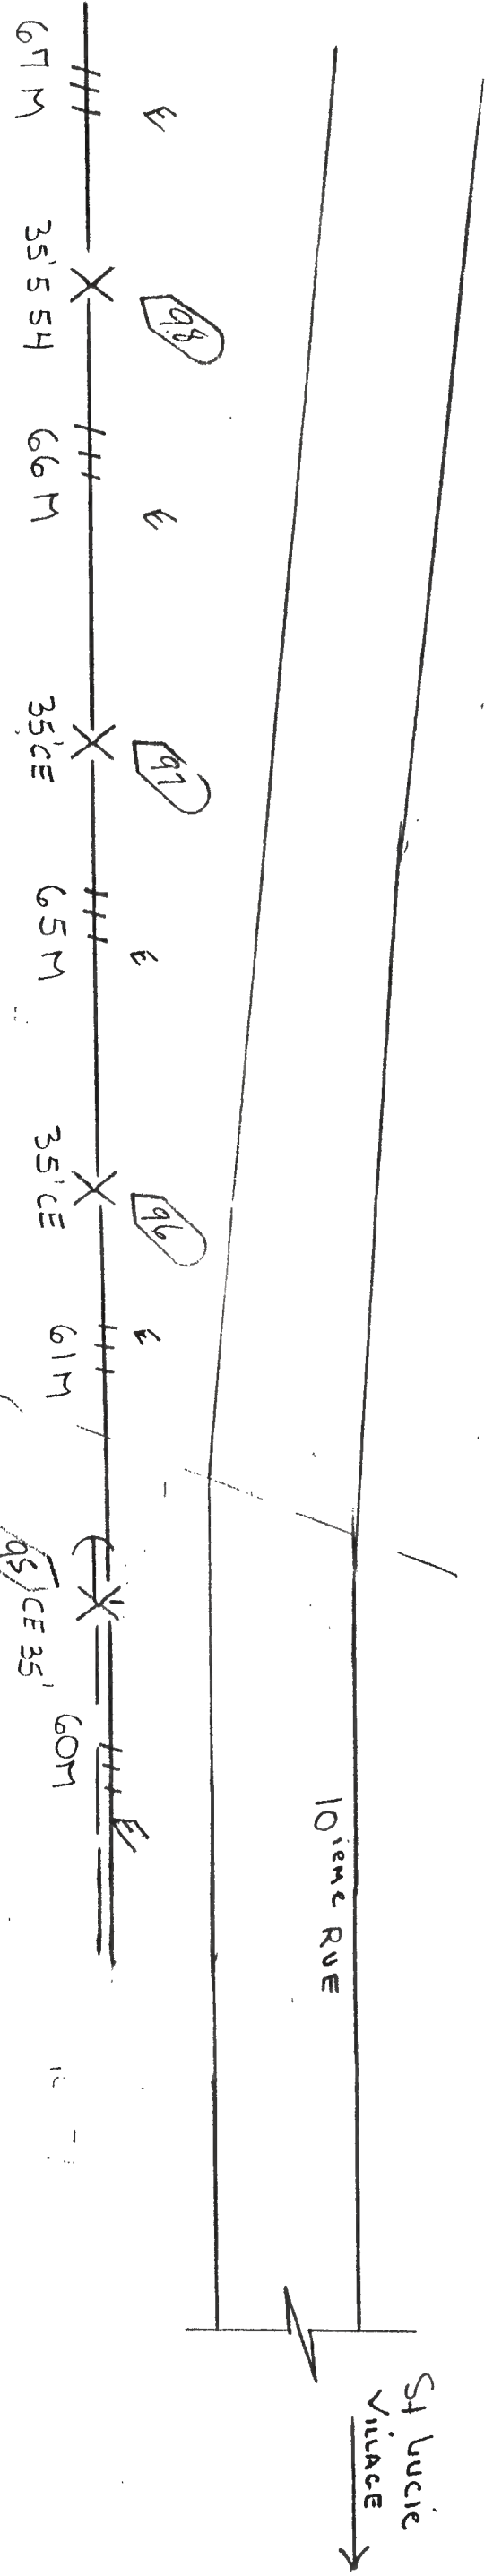


AGA 242
SOURCE
Y S K H S

DESSINÉ N. BAUDOUIN	VÉRIFIÉ	Hydro - Québec	# 2.
PROJETÉ R. LEBEAU	VÉRIFIÉ	Région Laurentides	DEMANDEMENT TROIS PHASES
APPROUVÉ	APPROUVÉ	APPROUVÉ	APPROUVÉ
R. DE T A E 7253	DATE 28-05-87	ÉCHELLE RAPPORT	

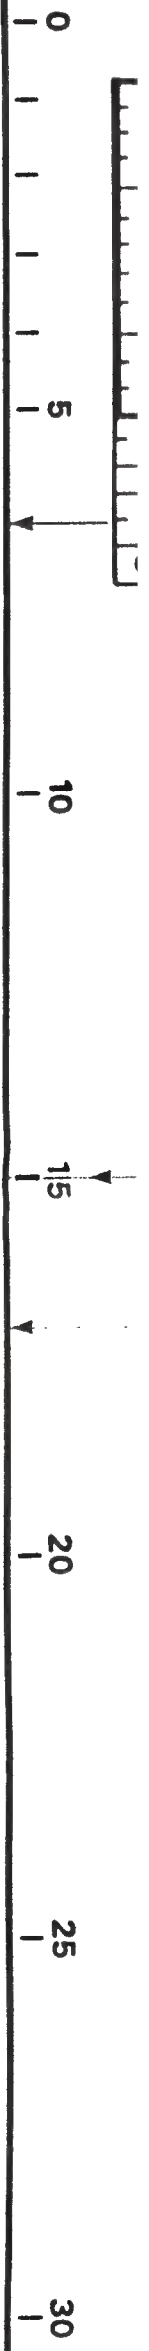


NO	DATE	MODIFICATIONS	INIT.

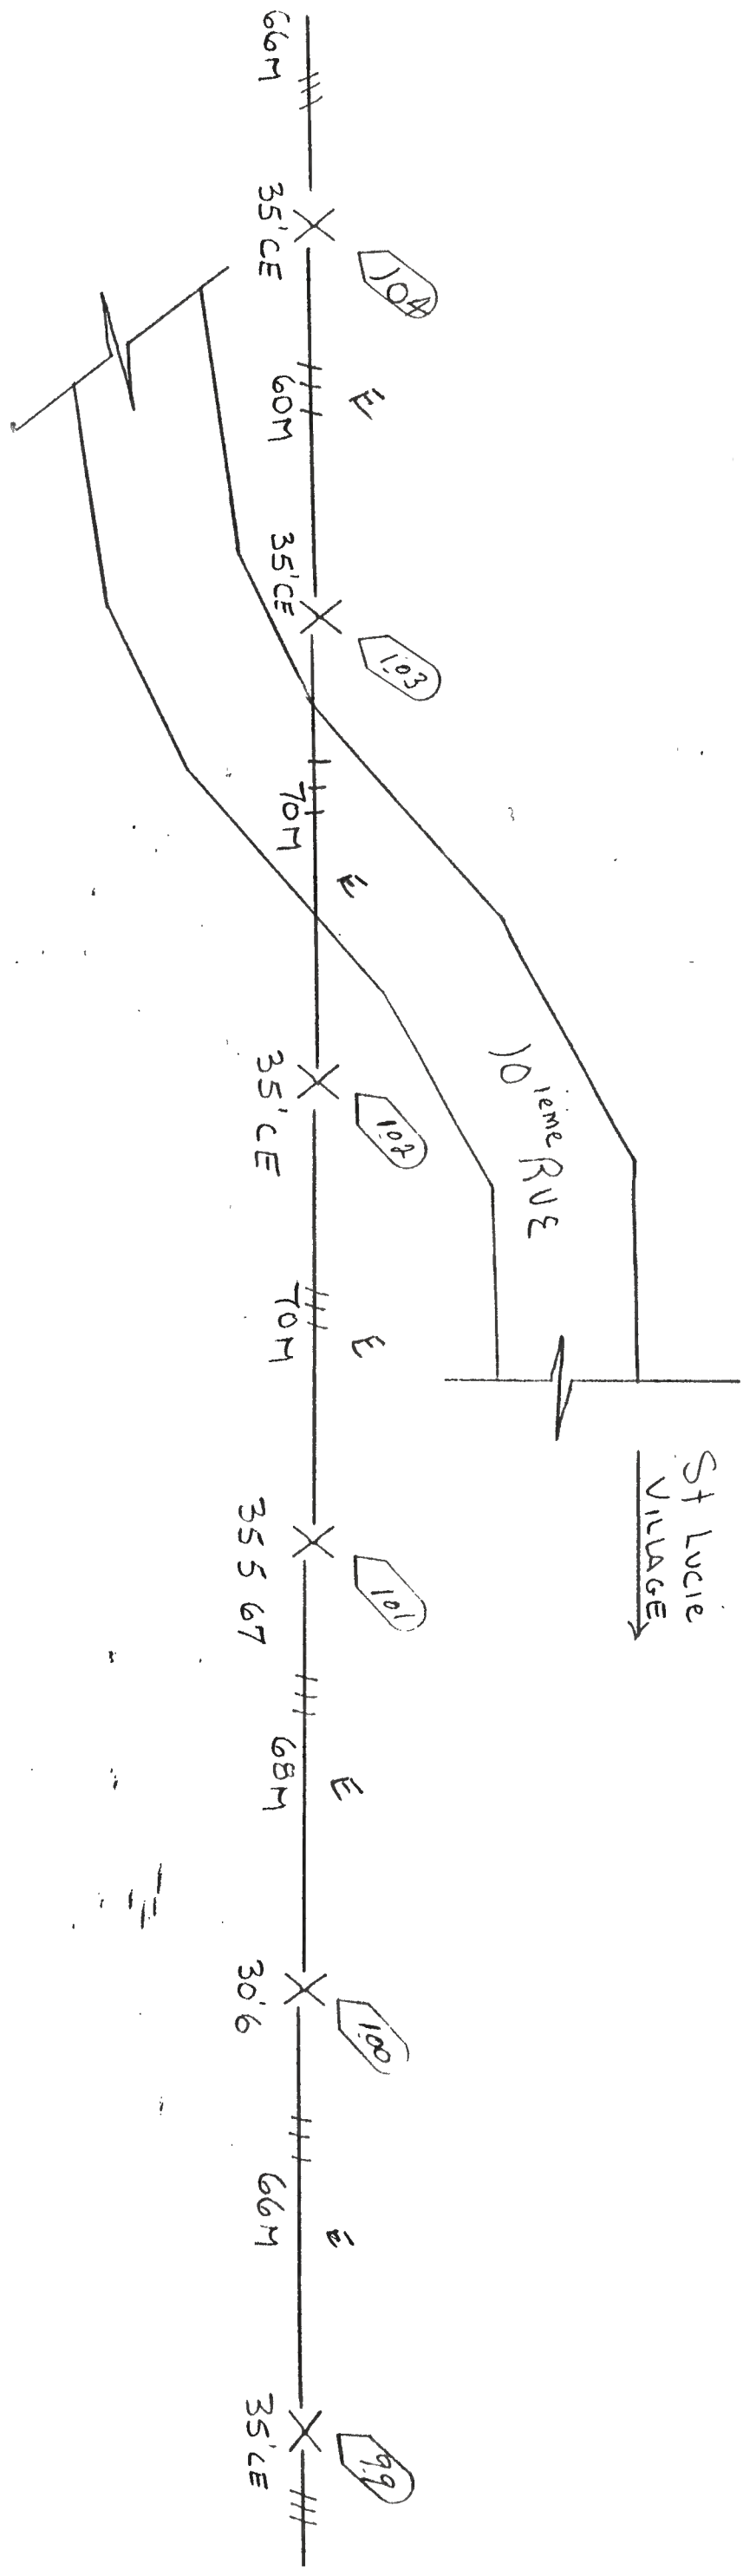

3 de 5		Hydro - Québec #3	
DESSINÉ N Boudou	VERIFIÉ	Région Laurentides	
PROJETÉ H LEBEAU	VERIFIÉ	DEMANDE TELLEMENT TROIS PHASES	
APPROUVÉ	APPROUVÉ	APPROUVÉ	
R. DE T A L 7653	DATE 28-08-87	APPROUVÉ	
ECHELLE	RAPPORT	APPROUVÉ	

NO	DATE	MODIFICATIONS	INIT.
—	—	—	—
—	—	—	—
—	—	—	—

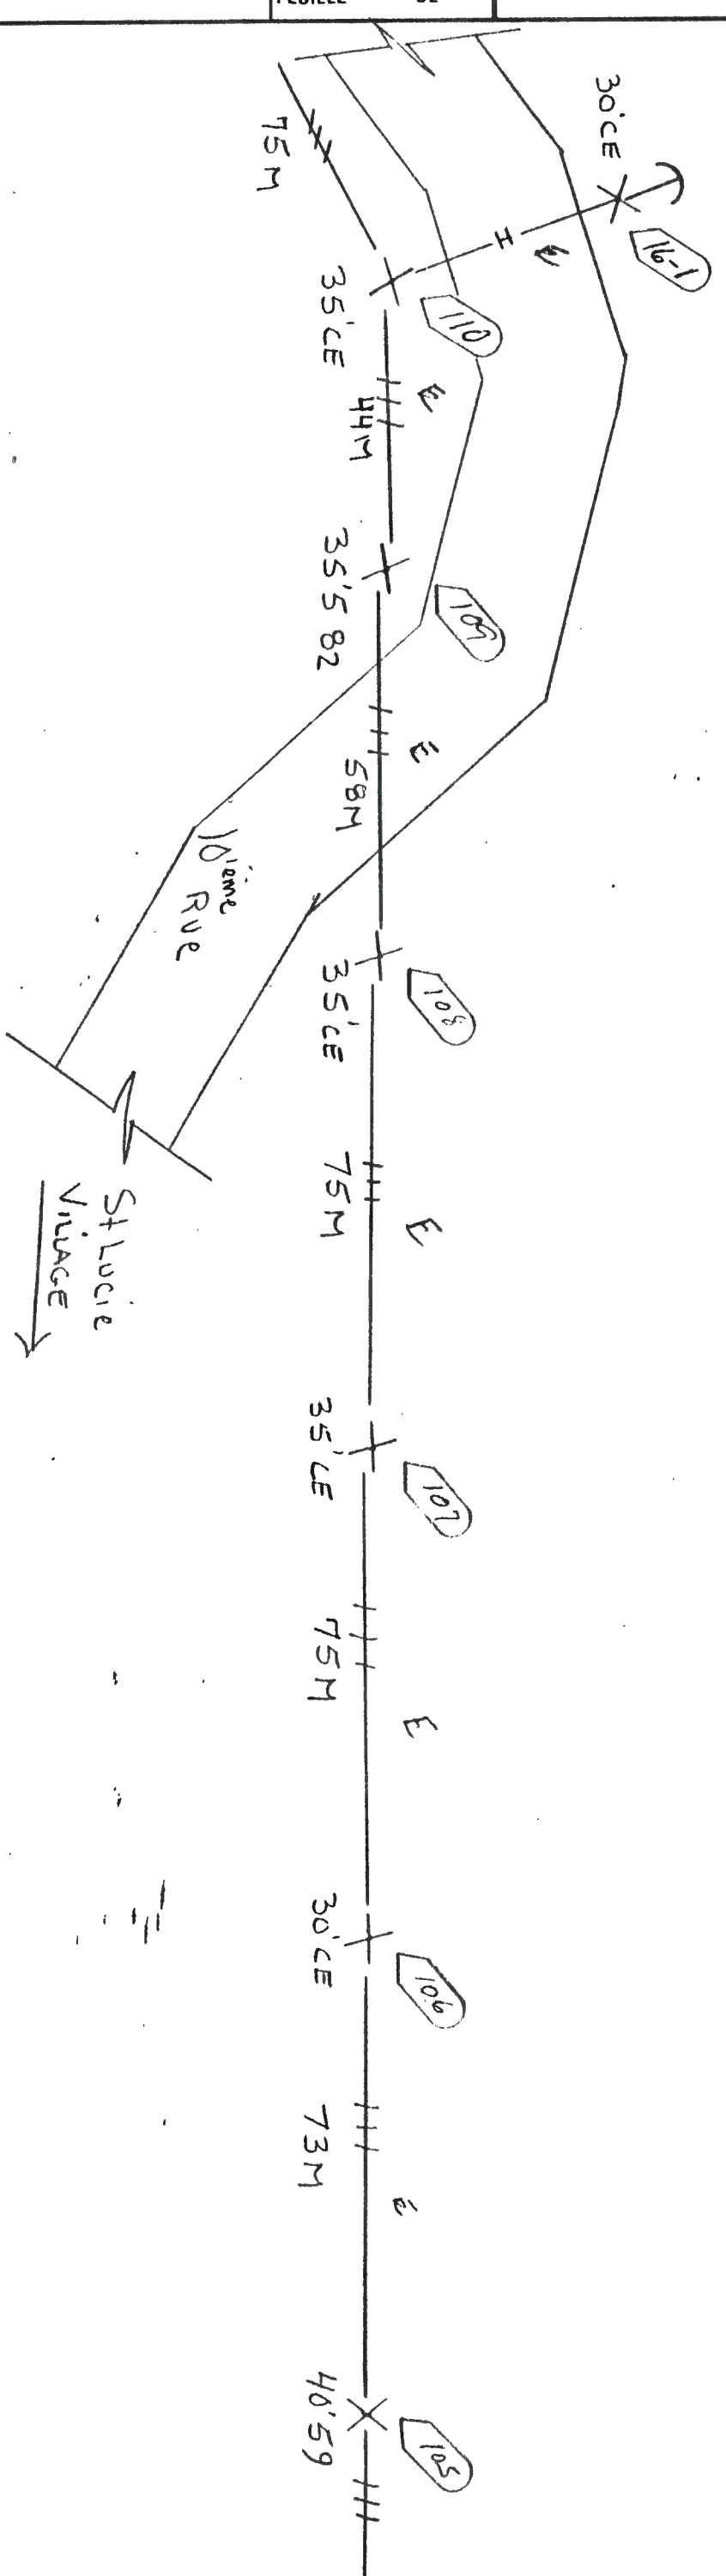

					3	INDEX MICROFILM	C. D.	ENDROIT	FEUILLE DE
--	--	--	--	--	---	--------------------	-------	---------	------------

4 de 5		Hydro - Québec #4
DESSINÉ N. BÉLANDON		Région Laurentides
VÉRIFIÉ		
PROJETÉ F. J. BÉLAN		
VÉRIFIÉ		
APPROUVÉ		DEMANDEMENT TROIS PHASES
APPROUVÉ		
R. DE T AL 7253		
DATE 28-05-87		
ÉCHELLE		APPROUVÉ
RAPPORT		APPROUVÉ
0		APPROUVÉ

