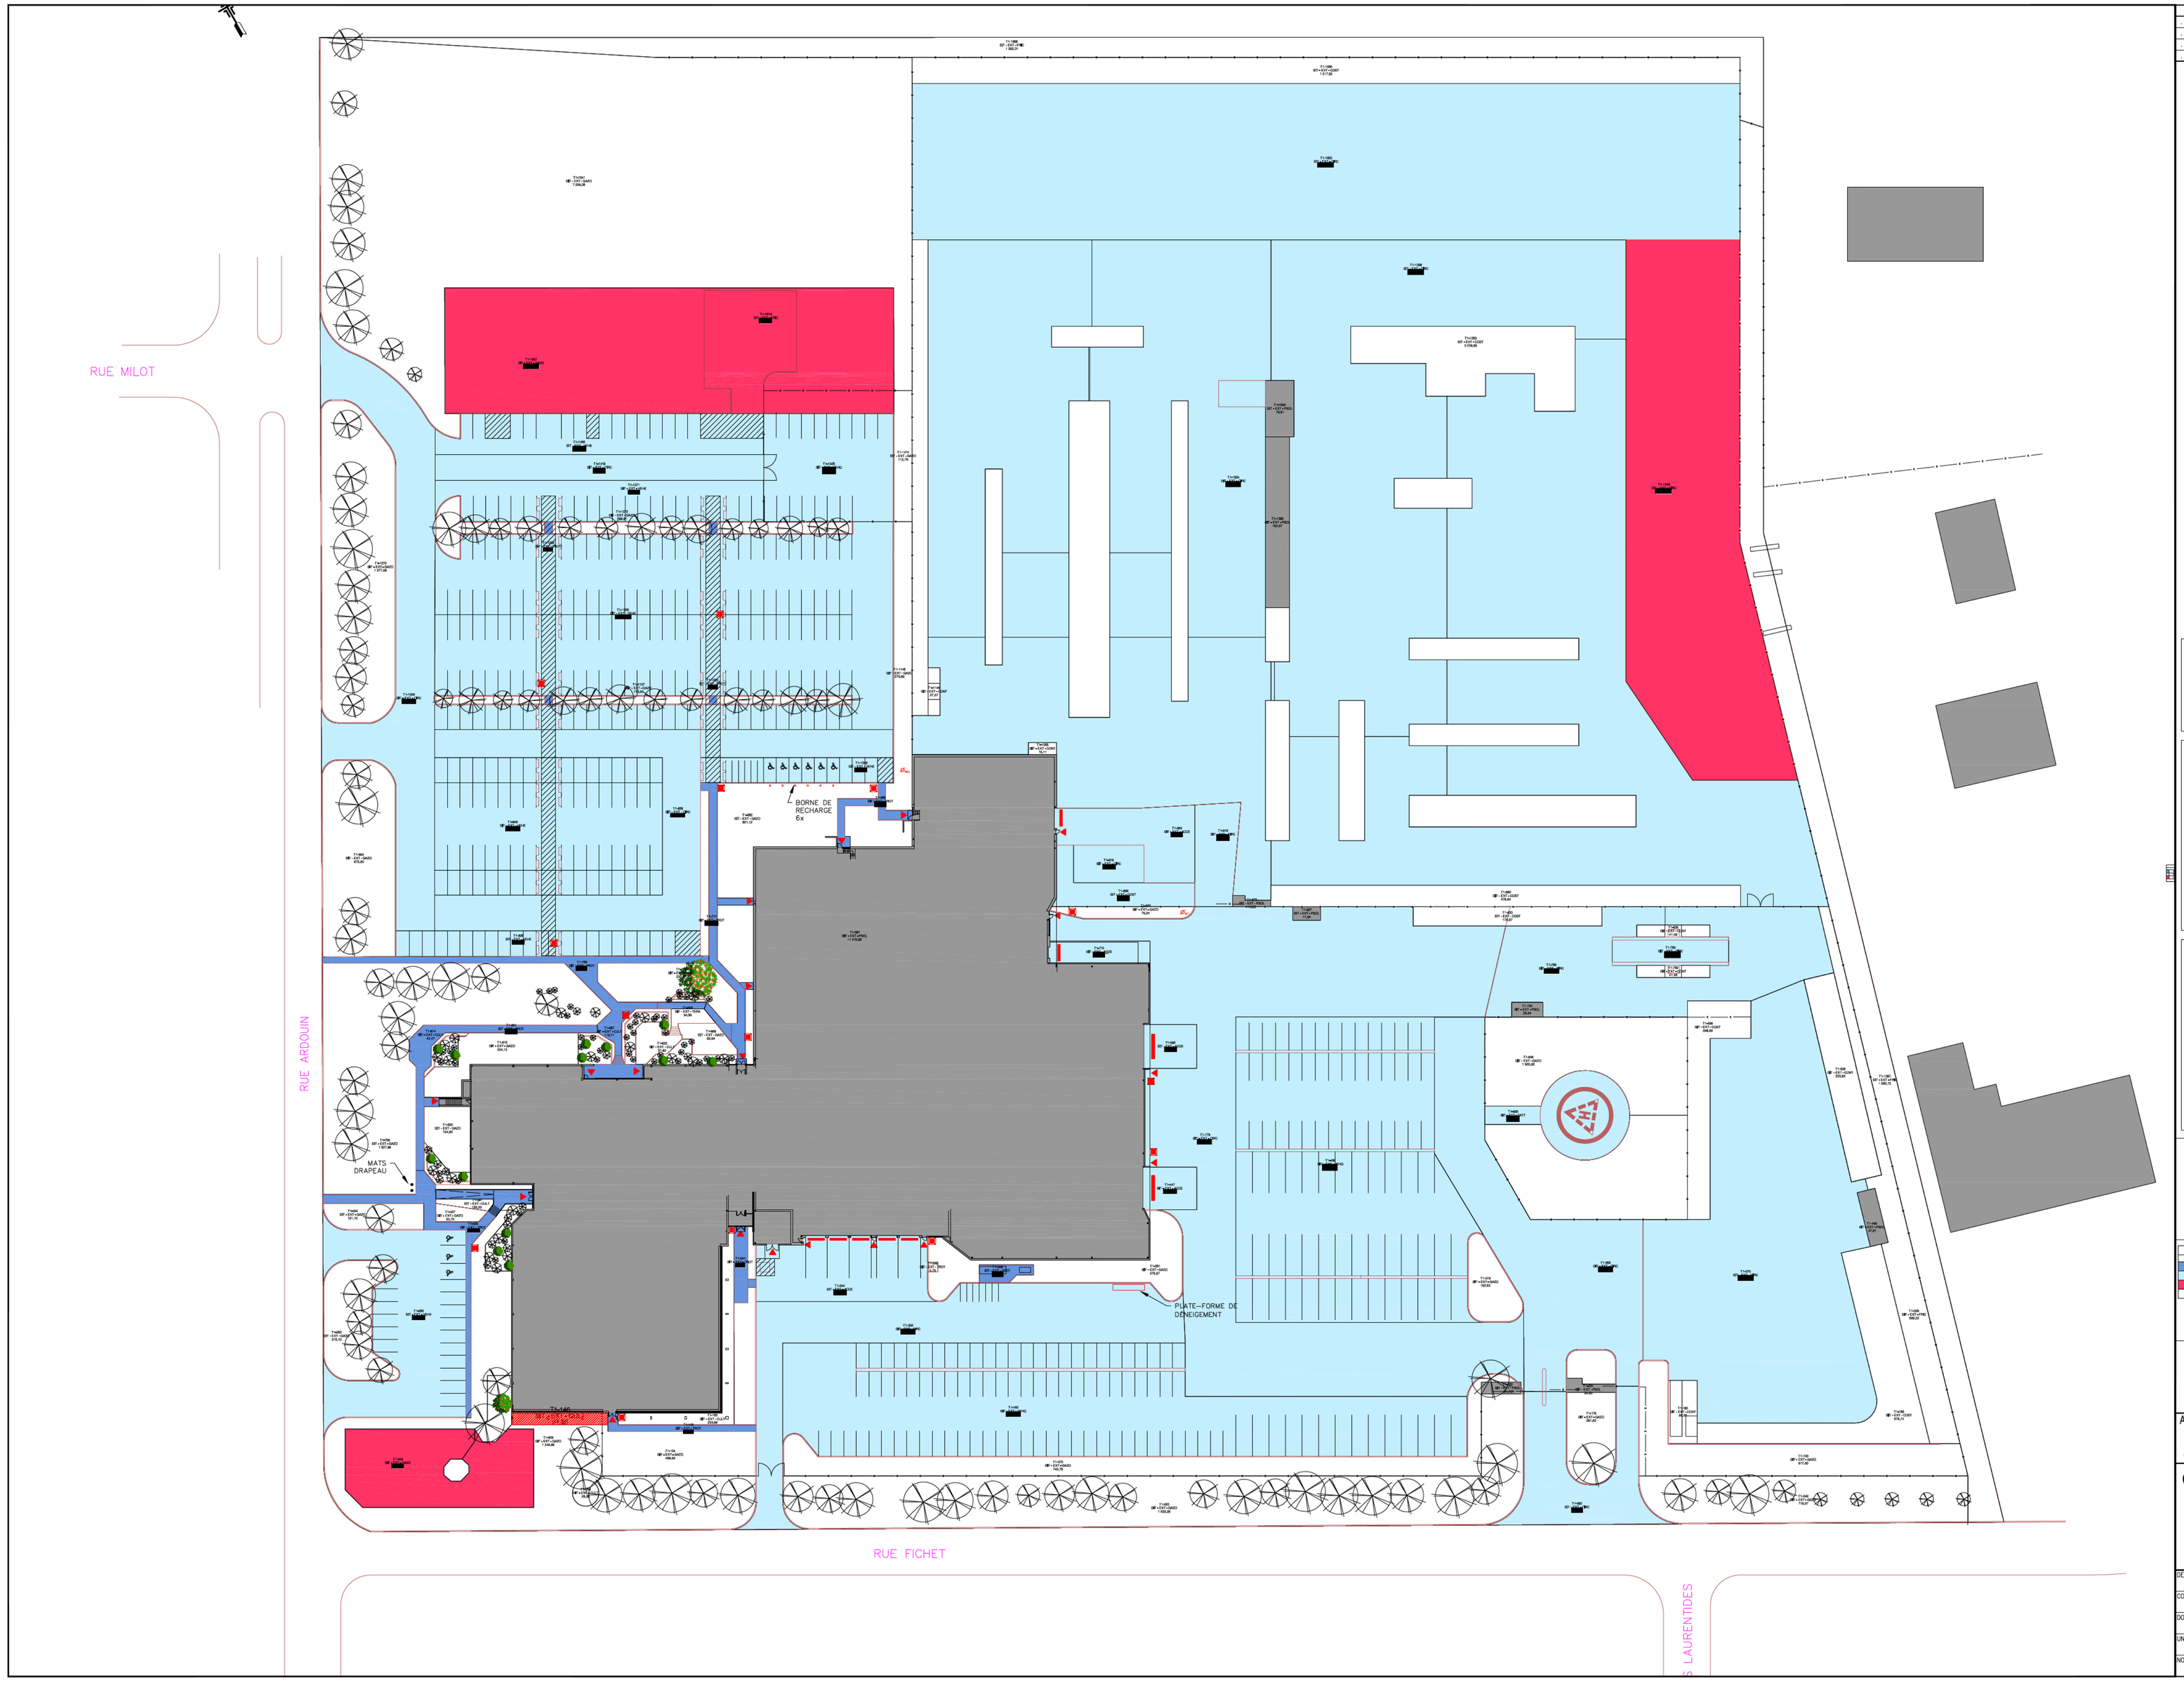

RÉVISION	PAR	DATE
-	-	-
-	-	-
-	-	-
-	-	-

ENVIRONNEMENT

MILIEU HUMIDE
HABITAT PAPILLE
FALMARILLON

DISTANCE A RESPECTER

MILIEU HUMIDE

DÉPOT DE NEIGE INTERDIT

ZONE DE DÉBORDEMENT

DÉPOT DES SELS

PLAN DU SITE

- BÂTIMENT
- STATIONNEMENT EMPLOYÉS
- STATIONNEMENT VÉHICULE HQ
- STATIONNEMENT VISITEURS
- AIRE DE CIRCULATION
- TROTTOIR
- TERRASSE
- HÉLIPORT
- ACCÈS
- CONTENEUR
- MATÉRIAUX DE CONSTRUCTION
- COUR À POTEAUX
- PLATE-FORME D'ENTREPOSAGE
- GAZON
- CULTIVÉ
- FRICHE
- FORÊT
- PYLONE

LÉGENDE

- PYLONE
- BOLLARD
- PUISARD
- MAT DE DRAPEAU
- LAMPADAIRE
- ENSEIGNE
- PUISARD/REGARD
- BORNE FONTAINE
- POTEAU
- HAUBAN
- ARBRE
- TALUS
- BORDURE
- SENS DU DRAINAGE
- COURBE DE NIVEAU
- CLOTURE
- LIMITE DE PROPRIÉTÉ
- VOIE FERRÉE

DÉNEIGEMENT

- PORTE DE GARAGE
- ISSUE À DÉNEIGER
- BOÎTE À FONDANT ET ABRASIFS
- DÉPOT À NEIGE PERMANENT
- DÉPOT À NEIGE TEMPORAIRE
- DÉNEIGEMENT
- DÉNEIGEMENT MANUEL
- ZONES PIÉTONS 0,00m²
- HORS CONTRAT
- BÂTIMENT

HQ - Services - Zone de Déneigement

Service	Nombre	Surface
Déneigement manuel	10	
Déneigement mécanique	32	
Zone permanente de dépôt de neige	4	
Total	46	

AUTORISATION

J'ACCEPTE LES PLANS PROPOSÉS TEL QUEL.

APPROUVÉ PAR : _____ DATE 00-00-0000

Hydro Québec

Déneigement

T1500 - Terrain site Beauport
430, rue Ardouin
Québec (V) (23027)
Localisation du site

DESSINER: Benoit Thivierge	TÉLÉPHONE: 874-5187
COORDONNATEUR / CONSEILLER: -	DATE: 2021-03-18
DOSSIER: -	
UNITÉ CLIENT: -	
NOM FICHIER: T1500-T1-0-0-A-A	ÉCHELLE: Hors échelle