


# BAIL EXCLUSIF POUR L'EXPLOITATION DE SUBSTANCES MINÉRALES DE SURFACE

SUPERFICIE DU POLYGONE: 20 494 M<sup>2</sup>

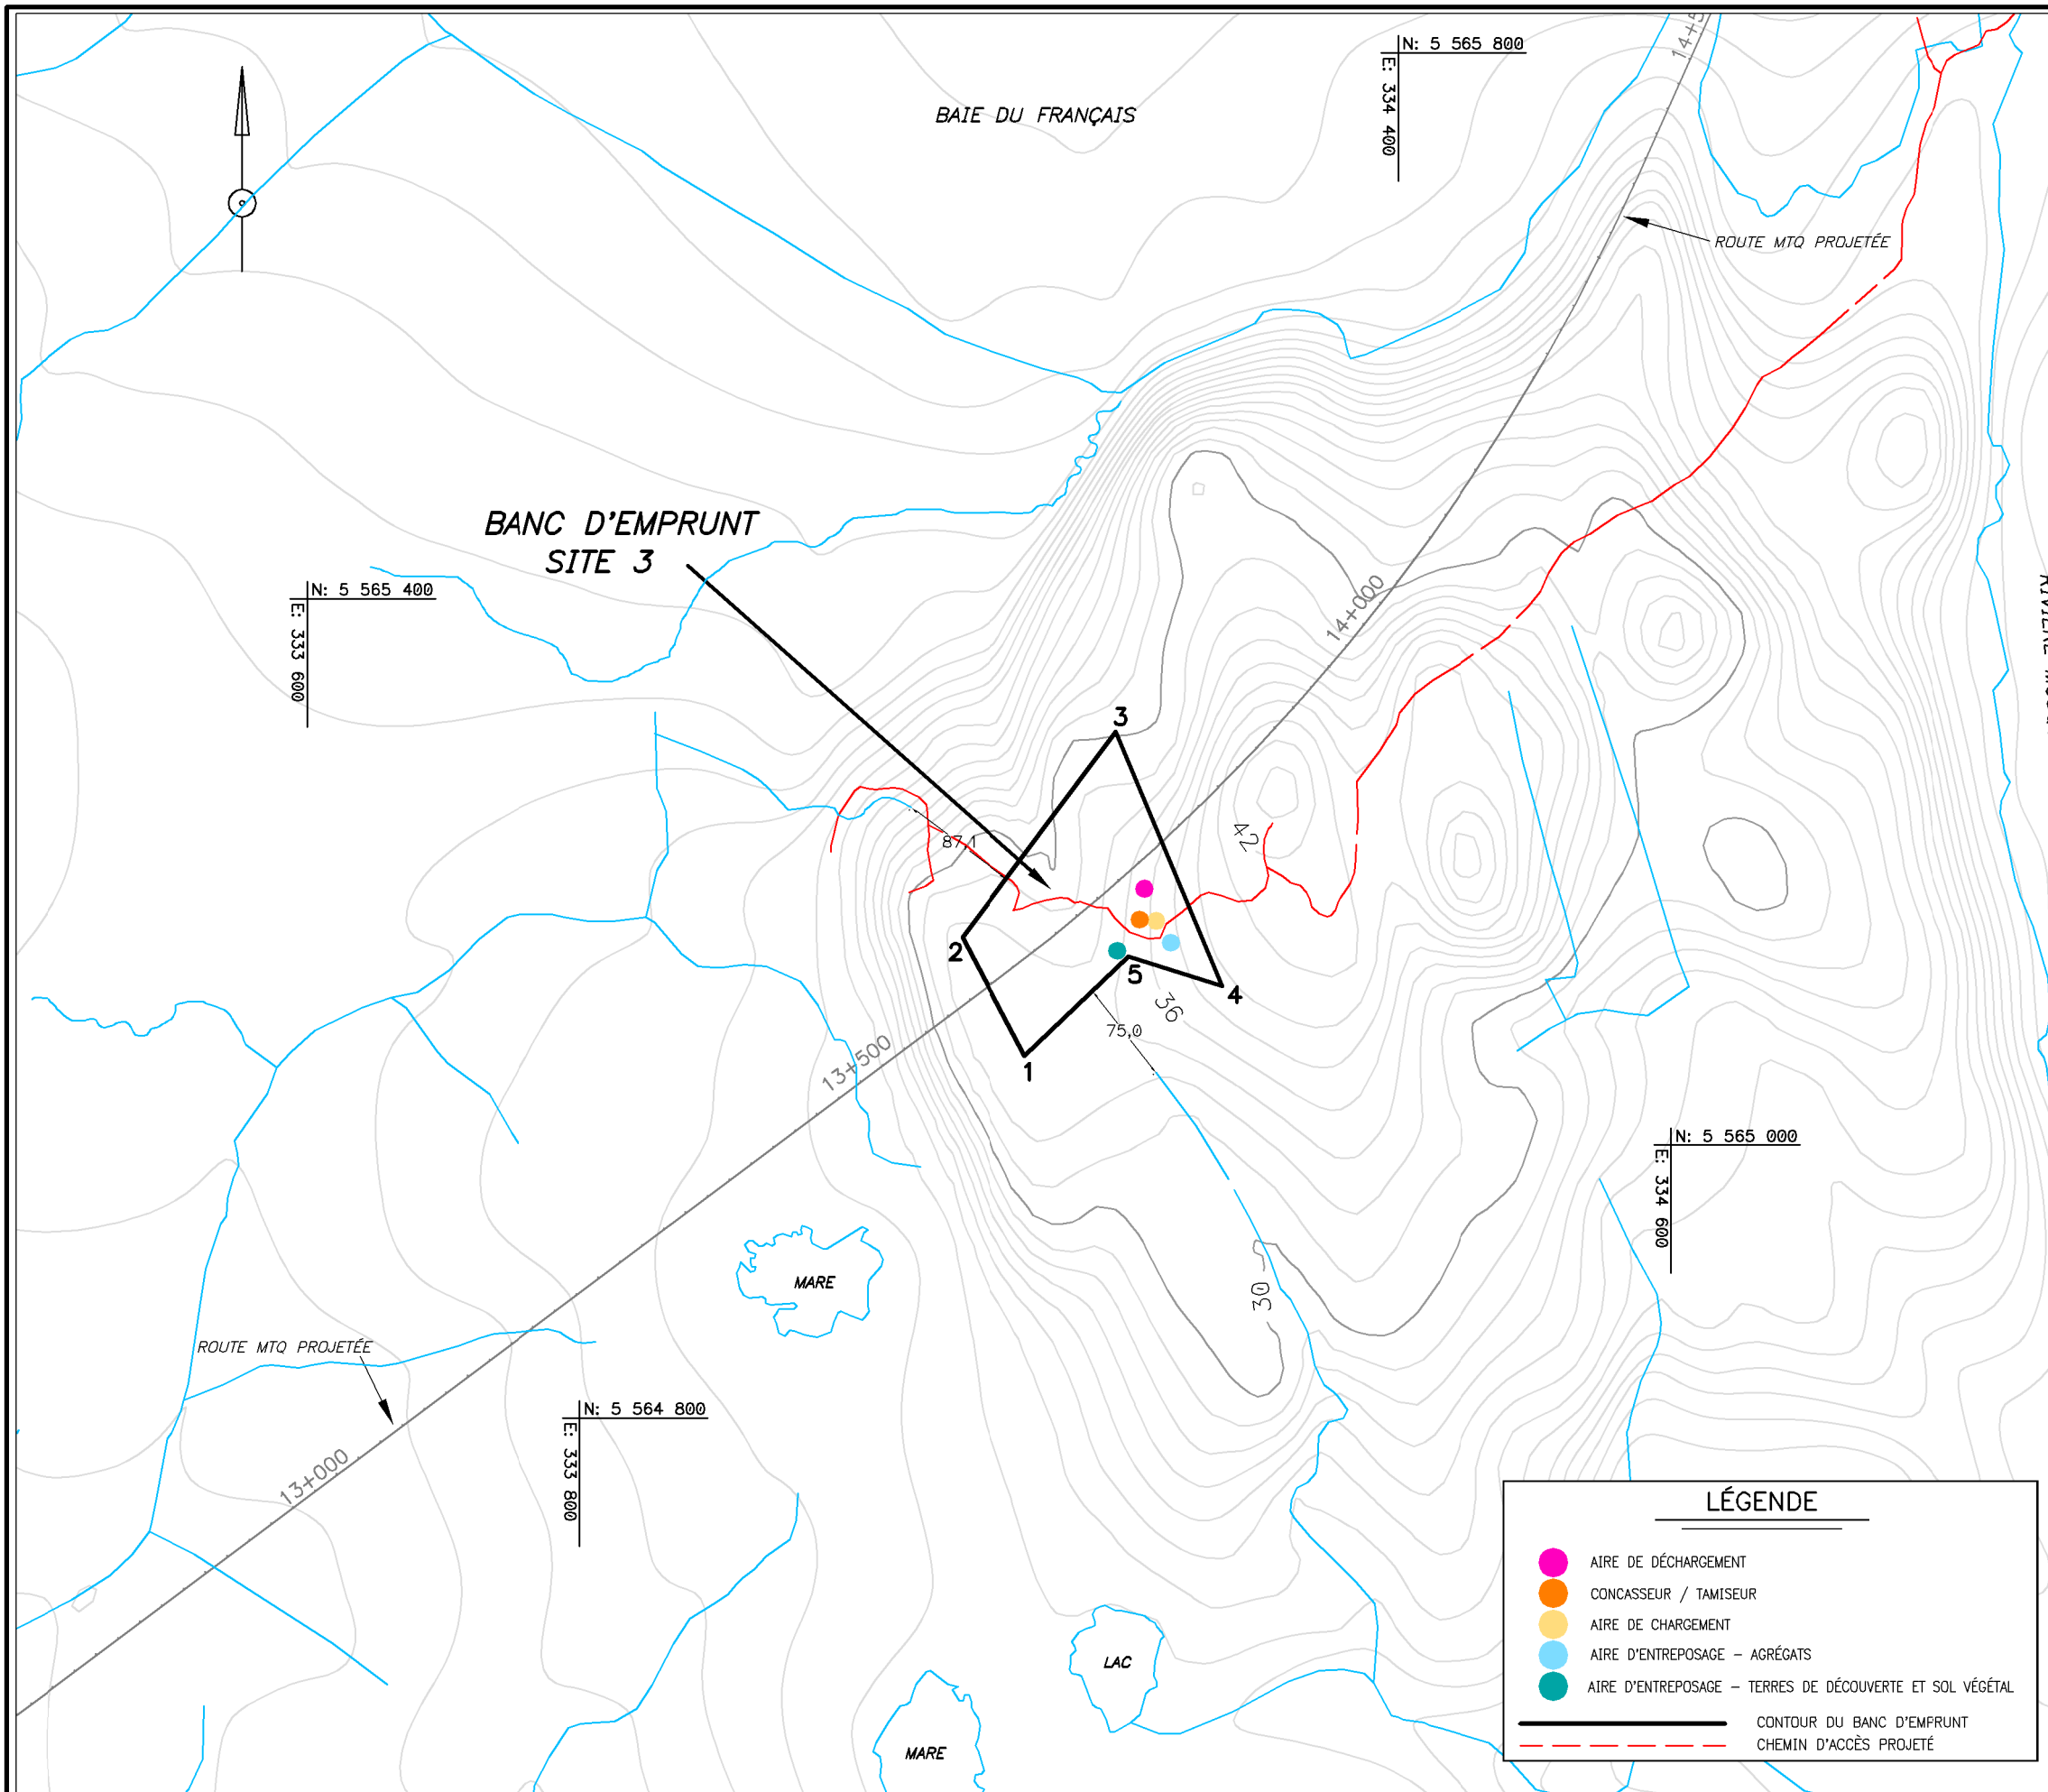

NO	SYSTÈME DE COORDONNÉES: NAD83 SCRS			
	MTM FUSEAU 4		UTM FUSEAU 20	
	X	Y	X	Y
1	334126.03	5565065.14	636317.49	5565062.03
2	334080.46	5565152.10	636270.19	5565148.05
3	334193.08	5565302.55	636379.75	5565300.72
4	334270.91	5565116.35	636461.30	5565116.14
5	334202.60	5565137.94	636392.58	5565136.35

## NOTES:

LES DISTANCES INDIQUÉES SONT EN MÈTRES (SI).  
 LES COORDONNÉES SONT DANS LE SYSTÈME DE COORDONNÉES PLANES DU QUÉBEC (SCOPO, NAD83, SCRS, FUSEAU 4, MÉRIDIEN CENTRAL 61°30').  
 LE FOND CARTOGRAPHIQUE PROVIENT DE LA BDTQ.  
 LES COURBES DE NIVEAU PROVIENNENT DU MNÉC ET ONT UNE PRÉCISION ALTIMÉTRIQUE DE 4 À 10M.

CETTE MINUTE ANNULE ET REMPLACE LA MINUTE 224 DE LA SOUSSIGNÉE.

CE PLAN A ÉTÉ PRÉPARÉ DANS UN BUT SPÉCIFIQUE ET NE DOIT PAS ÊTRE UTILISÉ À D'AUTRES FINS SANS L'AUTORISATION ÉCRITE DE SON AUTEUR OU DU GARDIEN DU GREFFE.



ÉCHELLE 1 : 5 000

Préparé à Montréal, le 7 MARS 2019 par

CHANTAL SAMSON  
arpenteur-géomètre



MATRICULE 2155

MINUTE : 235

## LÉGENDE

- AIRE DE DÉCHARGEMENT
- CONCASSEUR / TAMISEUR
- AIRE DE CHARGEMENT
- AIRE D'ENTREPOSAGE - AGRÉGATS
- AIRE D'ENTREPOSAGE - TERRES DE DÉCOUVERTE ET SOL VÉGÉTAL
- CONTOUR DU BANC D'EMPRUNT
- CHEMIN D'ACCÈS PROJETÉ

LIGNE À 161 KV S.T.  
RIVIÈRE NATASHQUAN - AÉROPORT LA ROMAINE

SITE 3 / SECTION 3 (D-3-S3.1)

2155-235

